


NO.1 建築概要	
建設地	岡崎市才栗町字中林31-1、31-2
建築主住所氏名	愛知県岡崎市秦梨町字平畑16番地1 社会福祉法人 おかざき福祉会 理事長 鈴木好彦
地域指定	都市計画区域：市街化調整区域 用途地域：指定なし 防火指定：指定なし
建蔽率・容積率	指定建蔽率：60% 指定容積率：200%
敷地面積	求積面積 373.76㎡ 道路後退後面積 m ²
他法令許認可	農地転用申請済み

NO.2 建築概要	
建設地	岡崎市才栗町字中林32-1、32-2
建築主住所氏名	愛知県岡崎市秦梨町字平畑16番地1 社会福祉法人 おかざき福祉会 理事長 鈴木好彦
地域指定	都市計画区域：市街化調整区域 用途地域：指定なし 防火指定：指定なし
建蔽率・容積率	指定建蔽率：60% 指定容積率：200%
敷地面積	求積面積 369.45㎡ 道路後退後面積 m ²
他法令許認可	農地転用申請済み

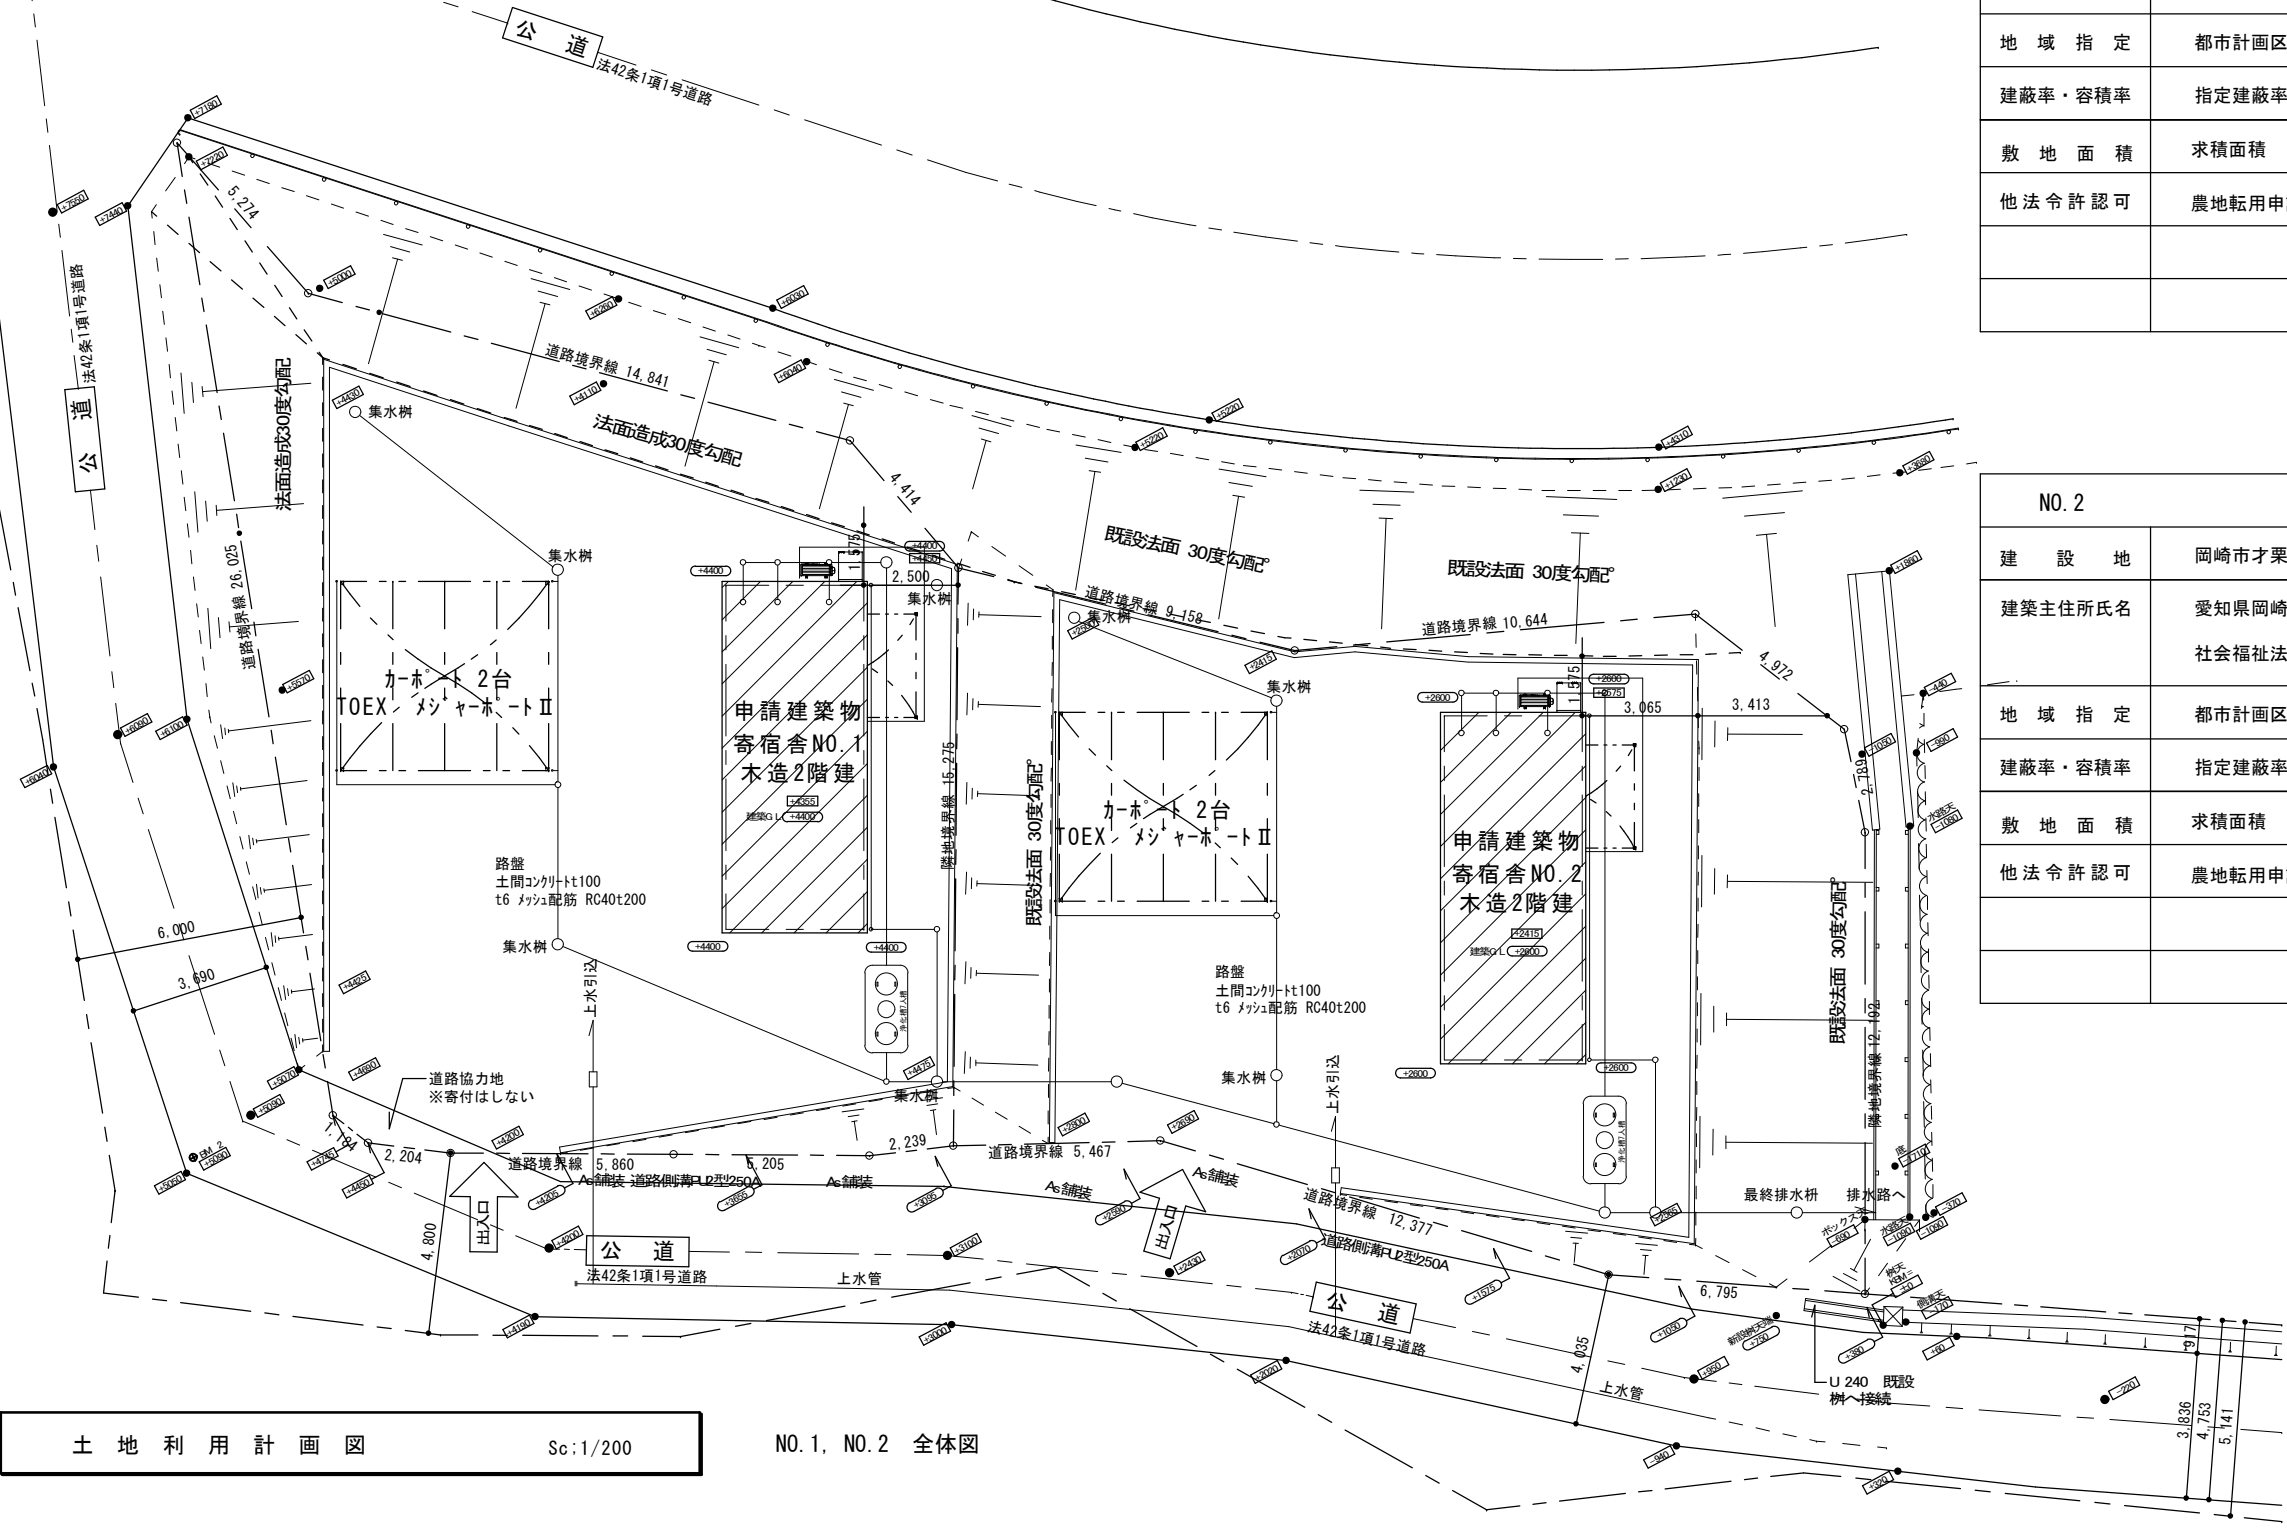


土地利用計画図 Sc:1/200

NO.1, NO.2 全体図

現況高さでの造成であり、開発行為に該当する工事は行いません。
現況図は、現況高さの明記により割愛する。

***** は、造成高さを表す（新設公共物天端等）
***** は、現況高さを表す

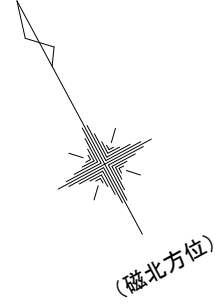

訂正	月 日	工事名 かわいの里 寄宿舍 NO.1,2 新築工事設計図	図名	縮尺	イナヨシ建築設計事務所 稲吉輝之 愛知県知事登録(い)第2615号 1級建築士登録第92964号 〒444-0115 額田郡幸田町大字荻字下16番地 TEL 0564 62 1176	承認	承認	設計	製図	設計年月日
			土地利用計画図	S=1/200						図面 No.