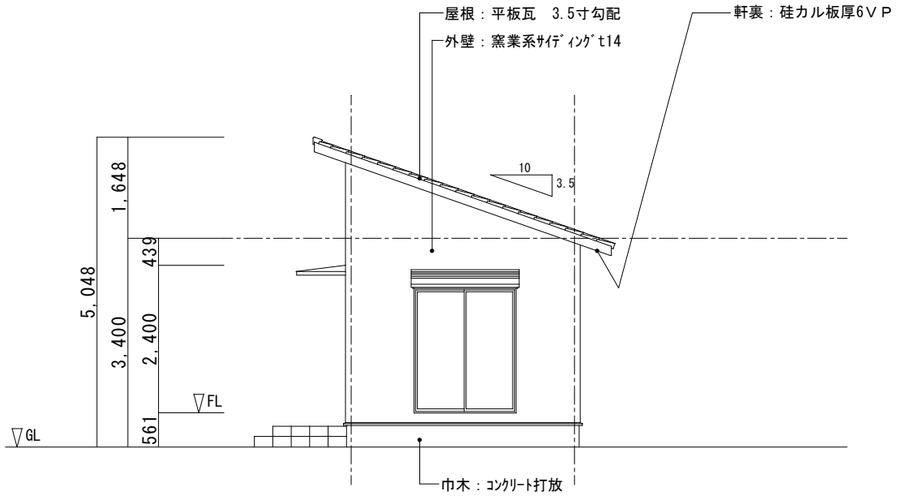

南　立　面　図　　Sc:1/100

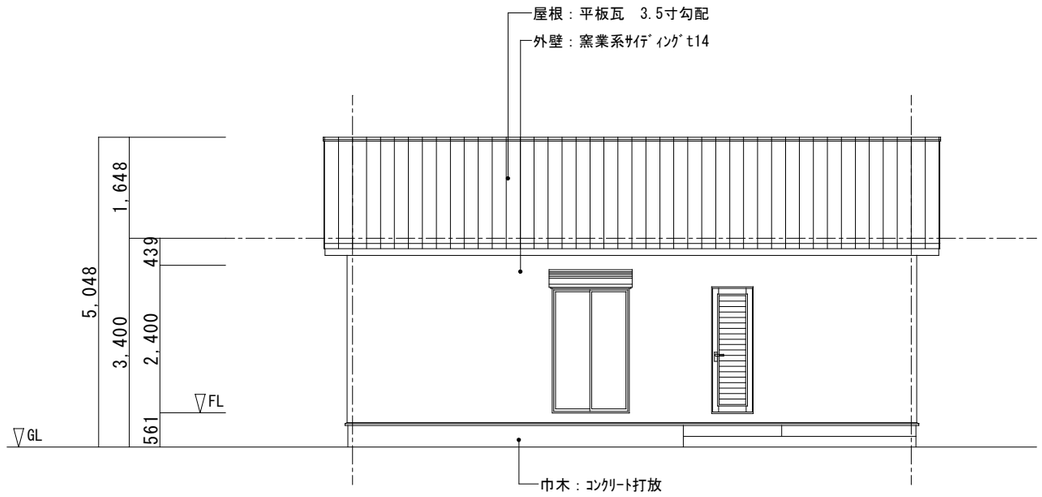

東　立　面　図　　Sc:1/100

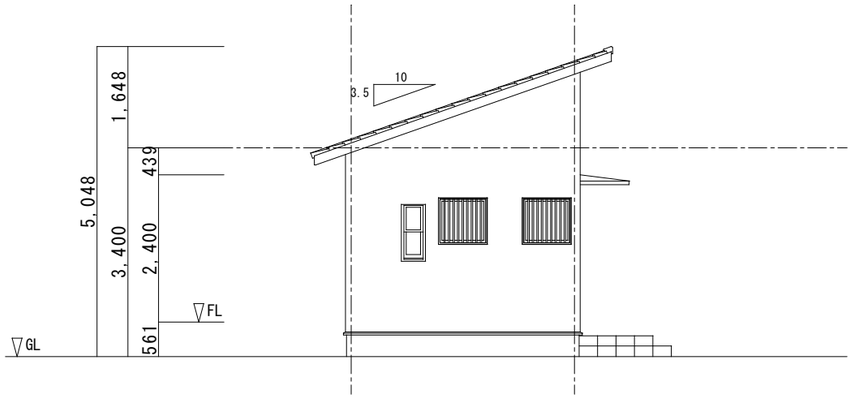

北　立　面　図　　Sc:1/100

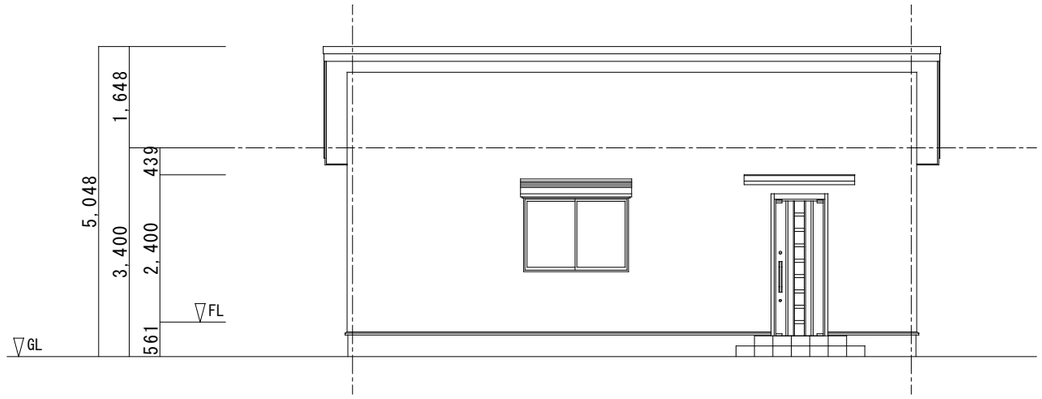

西　立　面　図　　Sc:1/100

訂正	月　日		工事名	図名	縮尺	イナヨシ建築設計事務所　稲吉　輝之	承認	承認	設計	製図	設計　年　月　日
	.		かわいの里 寄宿舎　NO.1,2 新築工事設計図	立　面　図	S=1/100	愛知県知事登録(い)第2615号　1級建築士登録第92964号					図面 No.
	.					〒444-0115 額田郡幸田町大字荻字下16番地　TEL 0564 62 1176					